


230 V, 50 Hz
 In = 25 A
 Iz = 6 kAeF/1sec
 Igylőidősn = 25 A

Védettség: IP31
 Áramütés elleni védelem: TN-S rendszer
 Töközés: Mta. fűtőszekény
 máskorlt rendszer

"E1" jelű 0,4 KV-S bővítés álelosztó

Figyelmeztető felirat:
 "VIGYÁZZ 230 V 1"
 Tűzoltítás csak CO2-vel !

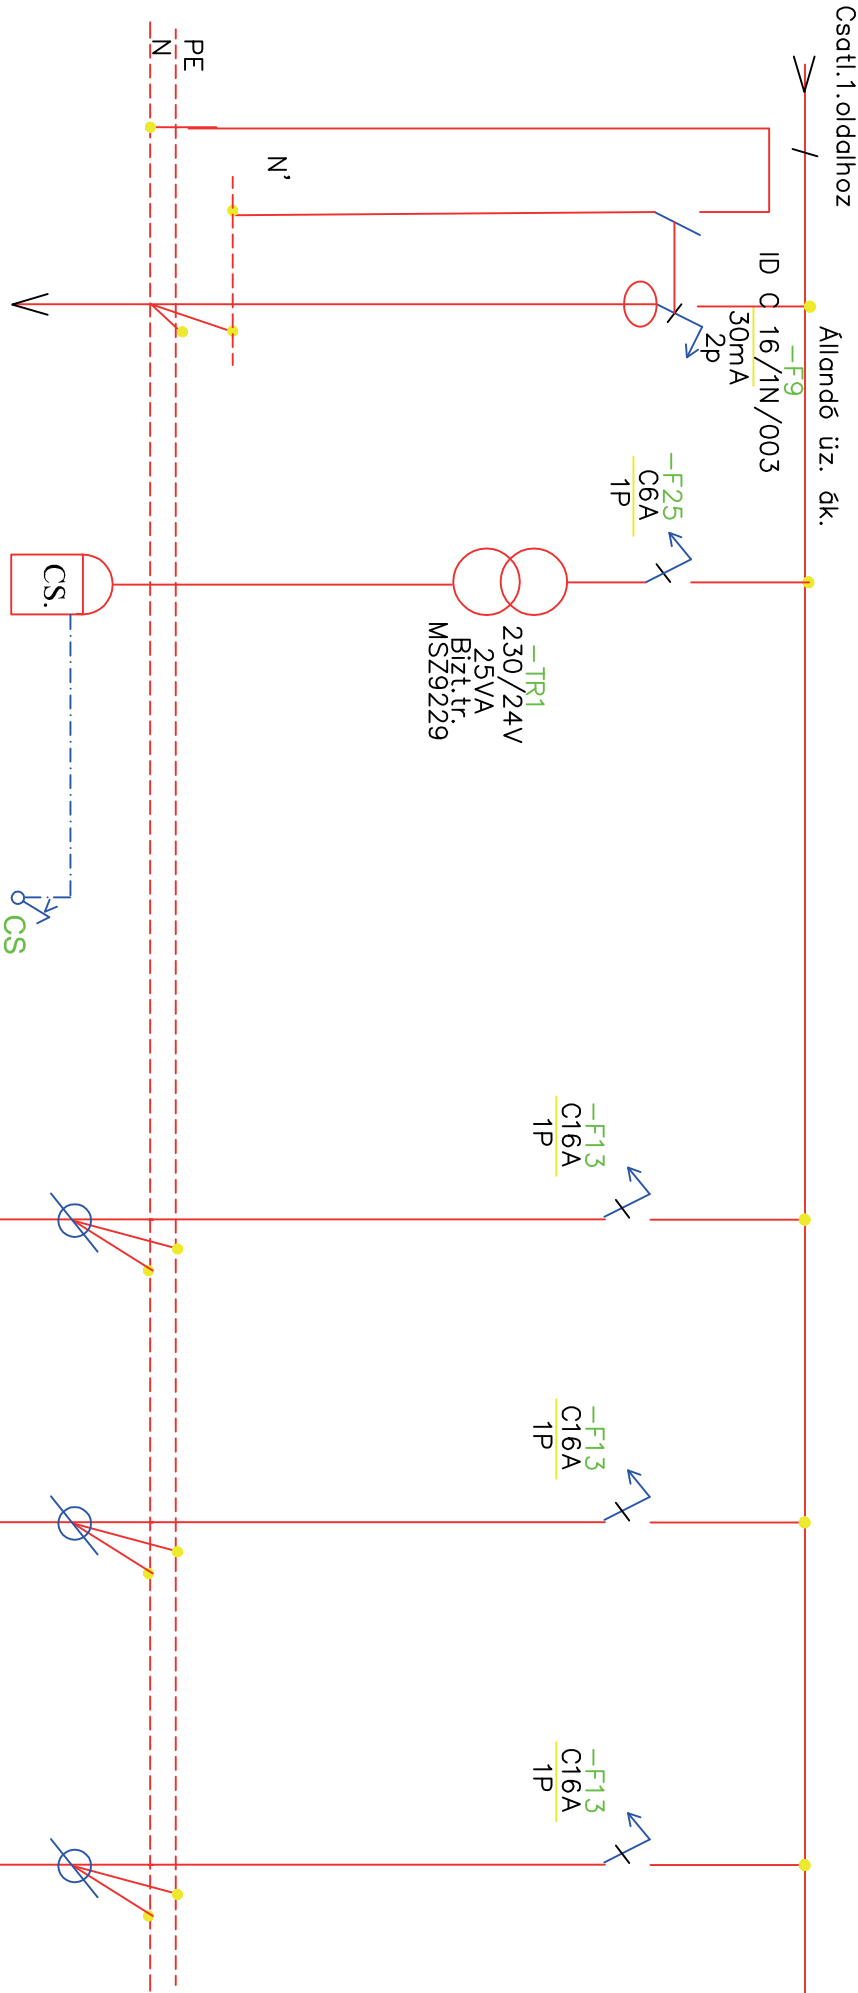

Az elosztóba 10%-s tartalékot és 20% tartalék helyet kell biztosítani !

Jelen tervreken szereplő elosztóberendezést az MSZ EN 61439-1:2012 és 2:2010 valamint -3:2013 szabvány "Eljuttatott elosztóberendezésekre" vonatkozó Kriteériumainak teljes mértékben meg kell felelnie!

Műszorszám	1	2	3	4	5	6	7	8	9	10	11	12	13	14	15
Levegőtárs szám	6														
Megnevezés	CSATI.A AK						MOZGÁSSÉRÜLT JELEZŐSÉNGŐ VEZÉRLÉS								
Teljesítmény (kW)															
Védőcső/csonoma	ATM.:16MM-SMD-III.VÉDŐCSŐ						ATM.:16MM-SMD-III.VÉDŐCSŐ								
Kábel típus	H07V-U						H07V-U								
Keresszám (mm ²)	3X2,5						3X1,5								
Tervező:	Csanda Ferenc	V.44243-97													
Szerkesztő:	Csanda Ferenc														
Dátum:	2017-12-16														

A tervezett műszaki megoldások a tervező szaklemlő tulajdonát képezik és ezért szerzői jogvédelem alatt állnak.



ETRON 3000 KFT.
 Székhely: 5900 Orosháza, Ösz u. 1.
 Tel.: 30/6-350-290
 E-mail: etronkt@gmail.com

Leadsímfény: Ügykös Közös Önkormányzata
 Háziorvosi rendelő, csecsemő és nővédelmi tanácsadó bővítés
 H-4096 Újtköcs, Szechenyi tér 12-14. / Hrsz.: 135/1/

Berend. jel: "E1"
 Munkaszám: 1760/2017.
 Lapok: 2 Lap: 2.
 Rajzszám: GE-1.